

AVEIRO

- AV.13 - Frente Rle de S.Jacinto
- AV.14 - Frente Ribeirinha de Reserva Natural das Dunas de S. Jacinto
- AV.15 - Parque de Campismo Municipal
- AV.24 - Implementação de Ferry-Boat, Forte de Barra - S.Jacinto

MURTOSA


- MU.04 - Qualificação Urbanística e Infra-estruturação de Praia de Monte Branco
- MU.05 - Qualificação Urbanística e Infra-estruturação de Praia Fluvial das Pedrinhas

INSTALAÇÕES DE RECREIO NÁUTICO EXISTENTES

- 03 - Fundeadouro do "Clube Fm de Bemana"
- 04 - Fundeadouro junto ao Parque de Campismo Municipal de S. Jacinto
- 05 - Ancoradouro de S. Jacinto
- 14 - Porto de Recreio de Galinha de Nazaré

INSTALAÇÕES DE RECREIO NÁUTICO PROPOSTAS

- P1 - Novo Porto de Recreio de S. Jacinto

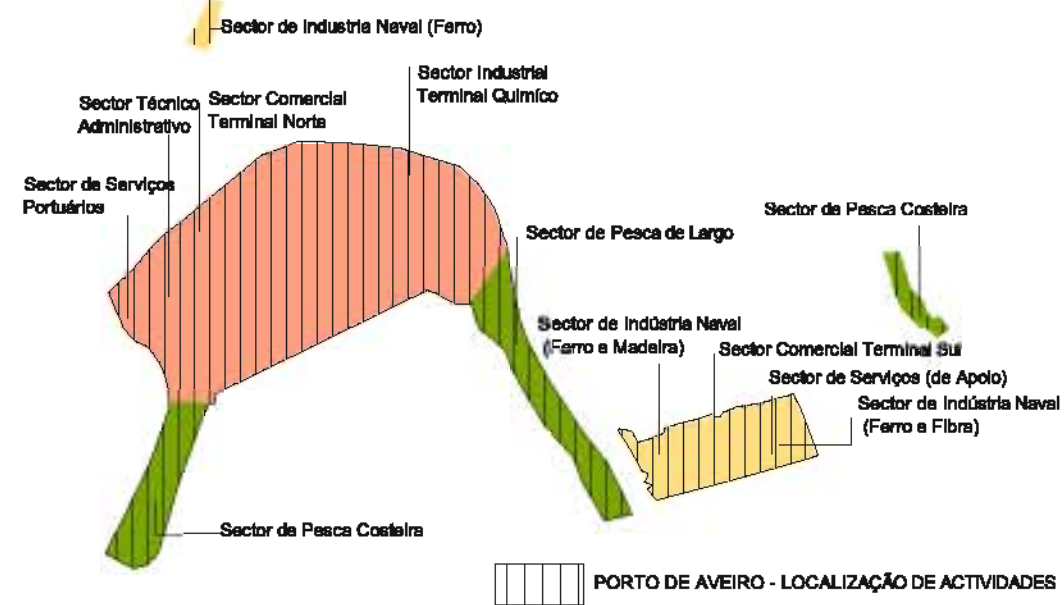

PORTO DE AVEIRO - LOCALIZAÇÃO DE ACTIVIDADES

- Limite de Concelho
  - Área de Intervenção
  - Área de Intervenção Prioritária
  - Parque Ribeirinho Existente - A Qualificar
  - Zona de Estadia com Equipamento de Apoio Turístico - Proposta
  - Zona de Estadia Simples - Proposta
  - Zona de Estadia Associada a V.E.C. - Proposta
  - Ancoradouro / Fundeadouro - Proposto
  - Parque de Estacionamento - A Prever
  - Unidade Turística Especial - Proposta
  - Ligação Fluvial - A Dinamizar
  - "Porta da Ria", Unidade de Apoio e Informação - Proposta
  - V.E.C. - Via Ecológica Cidável - Proposta
  - V.I.P. - Via de Interesse Paisagístico - Proposta
- VIAS**
- IP1 e IP5
  - IC1 (Traçado Existente)
  - IC1 (Traçado Projectado)
  - Via Estruturante Existente
  - Via Previsita (em PDM)
  - Vias Distribuidoras
  - Caminho de Ferro (Linha Existente)
  - Caminho de Ferro (Linha Previsita)
- PLANO DE ORDENAMENTO DA ORLA COSTEIRA OVAR - MARINHA GRANDE**

- Praia Marítima (POOC)**
- Praia urbana - Uso intensivo
  - Praia não urbana - Uso intensivo
  - Praia equipada - Uso condicionado
  - Praia Fluvial - A Qualificar
  - Praia não equipada - Uso condicionado
  - Praia com uso restrito
  - Praia com uso interdito
- Áreas de actividades específicas**
- Núcleos Piscatórios
  - Núcleos de desporto / recreio náutico
  - Núcleos de educação ambiental
  - Zona de rochas artificiais
  - Zonas de pesca lúdica
- Intervenções de defesa costeira**
- Obras de defesa a manter
  - Sistemas dunares a reconstruir
  - Outras obras de defesa propostas
- Outras Infra-estruturas**
- Estacionamentos
  - Aeródromo
  - ETAR existente / prevista

**UNIR@RIA**  
 PLANO INTERMUNICIPAL DE ORDENAMENTO DA RIA DE AVEIRO  
 Associação de Municípios da Ria  
**Modelo Territorial - U.O.P. 4**  
**SÃO JACINTO**

Escala: 1:25 000  
 Date: Novembro 2007  
 Des. Nº: 13.4

